



SITUATION PROJETEE ZOOM 3 1/200

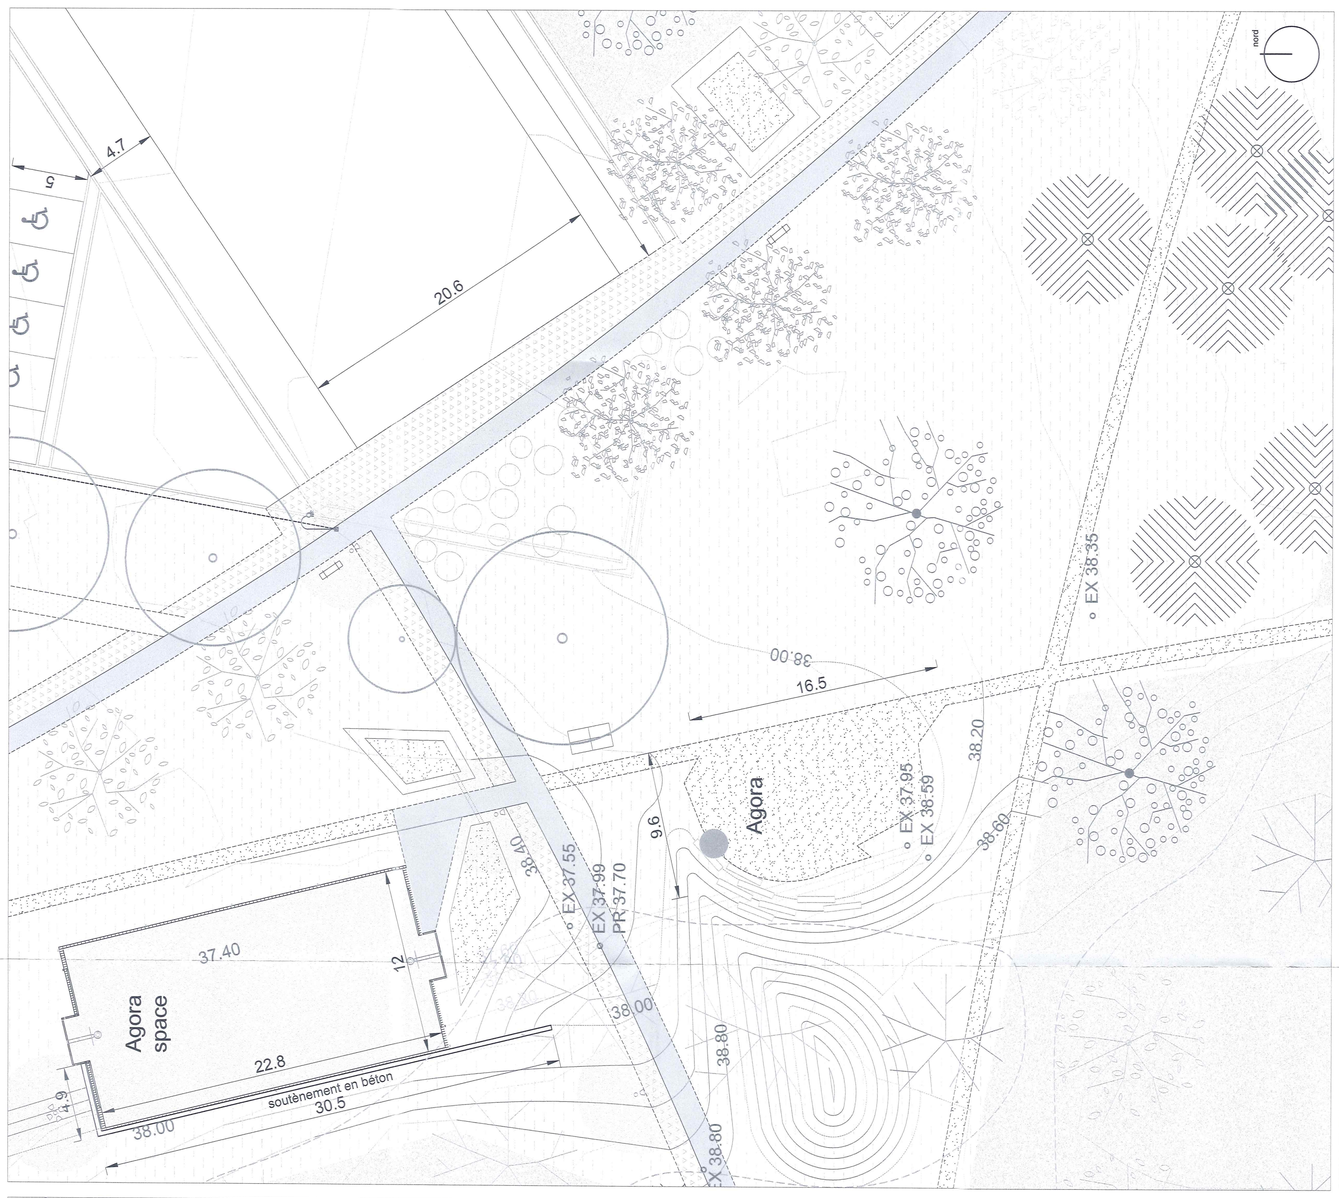


LOCALISATION DES ZOOMS

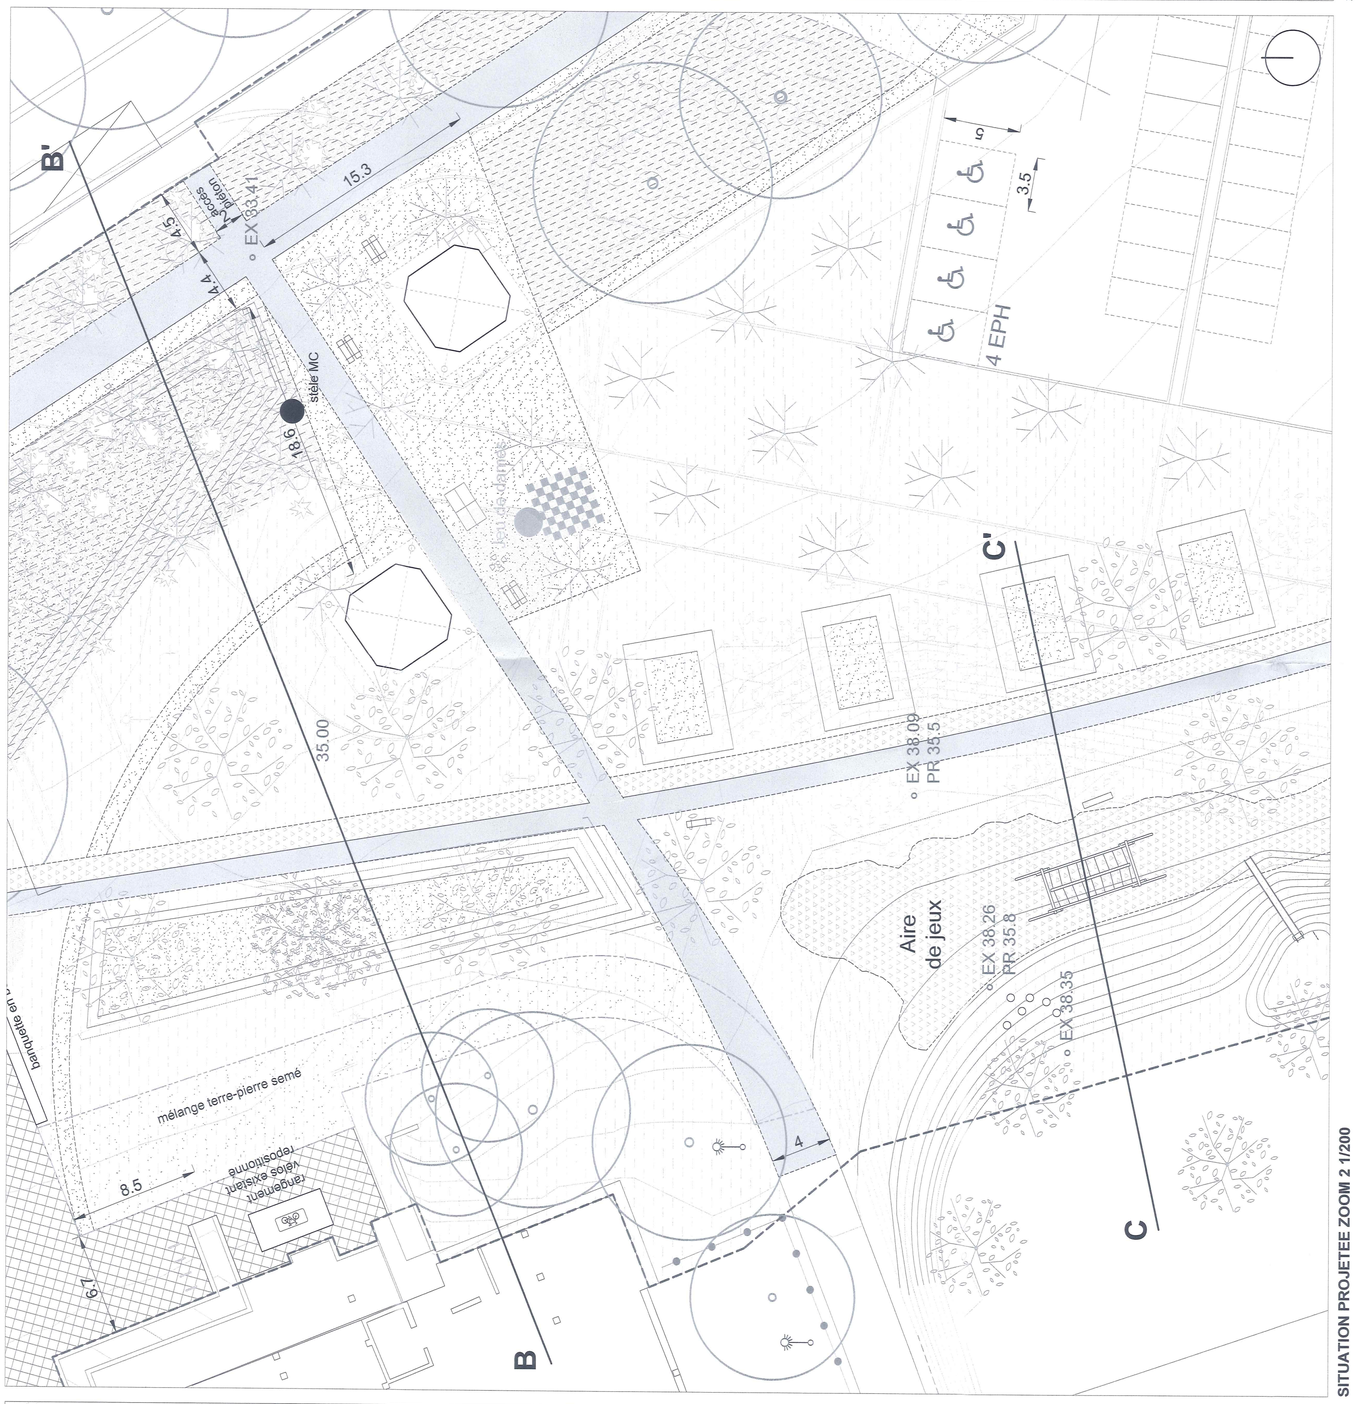

SITUATION PROJETEE ZOOM 2 1/200



COUPE AA'

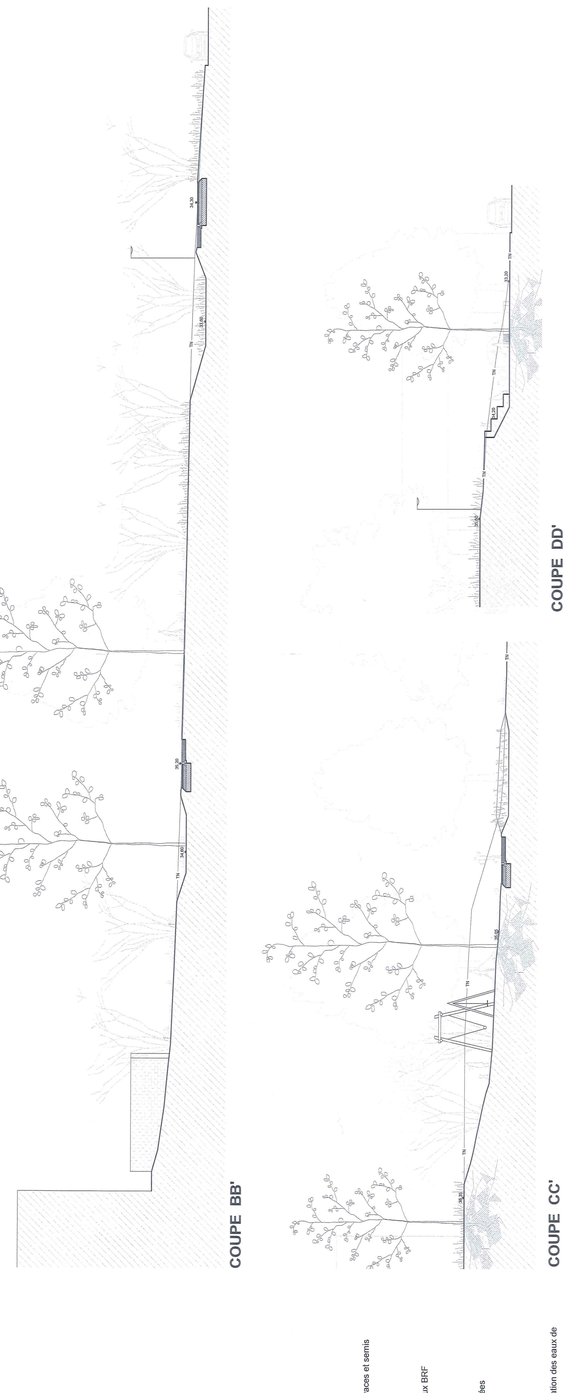

COUPE BB'

COUPE CC'

COUPE DD'

SITUATION PROJETEE ZOOM 1 1/200

Légende

- Revêtement hydrocarboné teinté grise avec incrustations gravillon coloré
- Revêtement lisse pour cheminement cyclopédestre (hydrocarboné) teinté grise
- Revêtement poreux pour cheminements secondaires teinté grise
- Pavés béton existant avec incrustation terre cuite colorée
- Dalles béton gazon
- Mélange terre-pierre
- Périmètre de l'intervention
- Nouveaux Cheminements
- Manoeuvres pompiers
- Démolitions
- Prairies existantes
- Prairies ressemées
- Plantations arbustives
- Massifs d'arbustes, vivaces et semis
- Revêtement en copeaux BRF
- Prairies fleuries ressemées
- Noue de récupération des eaux de ruissellement
- Dalles podotactiles et bordures surbaissées selon normes en vigueur
- Relief modifié Nouvelles courbes de niveau

PLAINE DES MANOEUVRES

PROJET
Plaine des Manoeuvres Tournai
Aménagement d'un parc urbain - Marché AP 2022/1-F02_0

PHASE
Demande de permis - documents modifiés

MAITRE DE L'OUVRAGE
Ville de Tournai
Rue Saint-Martin 52
7500 Tournai

Représentée par
Mme Marie Christine Marghem, Bourgmestre
Mr Pierre-Yves Maystadt, Directeur général

dimensions en m

AUTEURS DE PROJET
AM Pigeon Ochej Paysage - VVV architecture et urbanisme
Mandataire: Virginie Pigeon - virginie@dupaysage.be
Architecte inscrit à l'Ordre: Guillaume Vanneste

Janvier 2025

SITUATION PROJETEE
ZOOMS 1, 2, 3 ET COUPES 1/200

PU 4/5