
COUPE A-A'

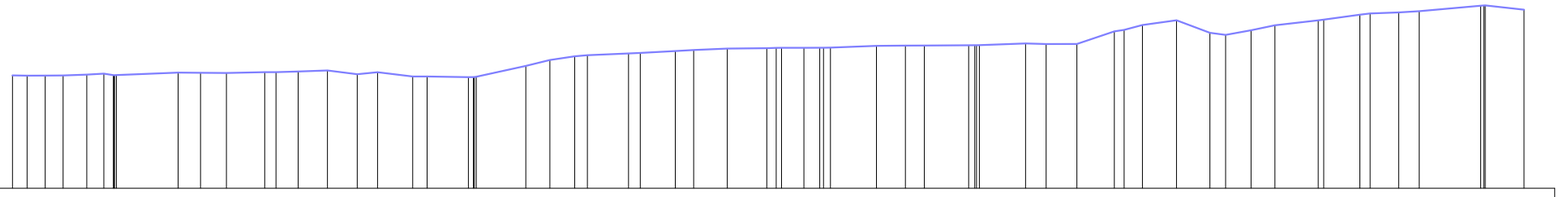


Echelle en X : 1/1000

Echelle en Y : 1/400

PC : 16.00 m

Numéros des points TN	1 3 5 11 13 14 16 18 20 22 26 28 30 32 34 35 38 42 44 45 49 51 52 55 56 58 60 62 64 66 69
Altitudes TN	39.25 39.25 39.31 39.44 39.41 39.47 39.51 39.33 39.18 39.14 38.87 39.00 39.69 39.84 40.01 40.03 40.05 40.18 40.20 40.22 40.34 40.39 41.13 41.65 41.03 41.20 41.65 42.21 42.38 42.60 42.54
Distances partielles TN	5.327 6.785 14.901 7.877 6.244 5.463 9.626 9.053 9.079 9.367 7.964 8.784 7.632 8.474 6.444 6.056 11.838 7.807 7.232 9.271 8.381 6.101 10.144 5.450 6.705 10.951 6.793 6.335 13.364 7.085
Pentes et rampes TN	RAMPE L = 5.872 m P = 0.00 m / m RAMPE L = 10.075 m P = 0.02 m / m PENTE L = 7.877 m P = -0.00 m / m RAMPE L = 6.244 m P = 0.01 m / m RAMPE L = 4.756 m P = 0.01 m / m RAMPE L = 4.897 m P = -0.05 m / m PENTE L = 3.733 m P = -0.05 m / m PENTE L = 4.728 m P = -0.01 m / m RAMPE L = 8.099 m P = 0.09 m / m RAMPE L = 8.627 m P = 0.02 m / m RAMPE L = 5.710 m P = 0.02 m / m RAMPE L = 5.481 m P = 0.02 m / m RAMPE L = 6.444 m P = 0.00 m / m PENTE L = 7.512 m P = 0.02 m / m RAMPE L = 7.232 m P = 0.00 m / m RAMPE L = 7.522 m P = 0.01 m / m RAMPE L = 5.024 m P = 0.00 m / m RAMPE L = 6.101 m P = 0.13 m / m RAMPE L = 5.961 m P = 0.06 m / m PENTE L = 5.450 m P = -0.15 m / m RAMPE L = 6.705 m P = 0.07 m / m RAMPE L = 7.052 m P = 0.05 m / m RAMPE L = 5.887 m P = 0.05 m / m RAMPE L = 4.850 m P = 0.01 m / m RAMPE L = 10.007 m P = 0.04 m / m PENTE L = 6.322 m P = -0.04 m / m

COUPE B-B'

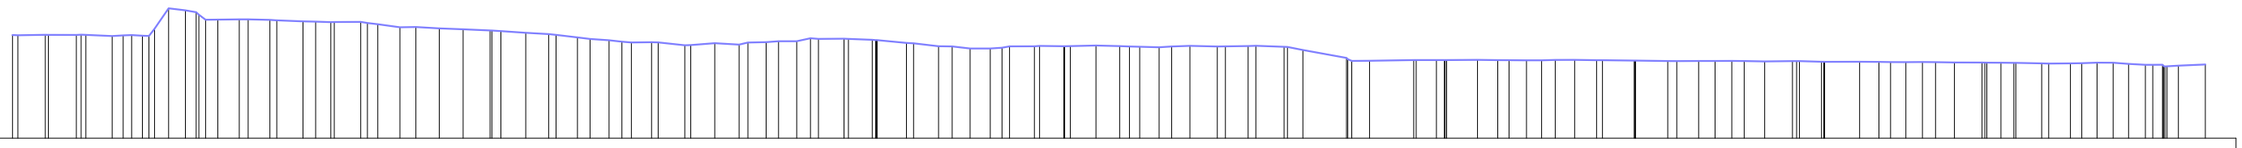

Echelle en X : 1/1000

Echelle en Y : 1/400

PC : 17.00 m

Numéros des points TN	1 3 5 8 12 15 19 22 24 27 29 31 33 35 38 41 43 46 48 51 54 56 58 61 64 66 68 70 72 76 78 81 83 85 88 91 95 99 101 103 105 107 110 114 116 118 120 122 128 130 132 134 137 141 144 146 148 156
Altitudes TN	39.99 40.00 39.99 39.92 39.92 41.60 40.99 40.97 40.88 40.84 40.77 40.40 40.42 40.26 40.13 39.83 39.85 39.52 39.32 39.36 39.58 39.78 39.74 39.90 39.47 39.26 39.11 38.90 39.25 39.26 39.26 39.19 39.28 39.25 39.22 39.40 39.36 39.36 39.37 39.35 39.34 39.37 39.32 39.29 39.29 39.30 39.27 39.28 39.24 39.22 39.23 39.20 39.19 39.14 39.10 39.10 39.04 39.02
Distances partielles TN	5.353 5.058 5.838 6.001 5.949 5.279 8.497 5.402 5.098 5.406 5.312 6.421 8.277 5.822 8.434 5.151 6.928 5.425 8.852 6.440 5.202 5.479 5.154 5.017 5.244 5.140 5.205 5.285 5.864 8.045 6.431 5.031 5.786 9.568 10.181 10.961 5.139 5.261 5.145 5.313 5.392 9.717 5.469 5.035 5.408 5.363 5.216 10.271 5.045 5.198 5.220 5.283 8.946 6.540 5.121 5.254 10.353
Pentes et rampes TN	RAMPE L = 5.491 m P = 0.00 m / m PENTE L = 4.639 m P = -0.01 m / m PENTE L = 7.118 m P = -0.07 m / m RAMPE L = 7.203 m P = 0.01 m / m RAMPE L = 5.139 m P = -0.00 m / m RAMPE L = 5.261 m P = 0.00 m / m RAMPE L = 5.392 m P = 0.00 m / m PENTE L = 5.326 m P = -0.00 m / m PENTE L = 5.292 m P = -0.01 m / m RAMPE L = 5.709 m P = 0.00 m / m

Aménagement d'un parc public sur la

PLAINE DES MANŒUVRES

7500 - Tournai

MAITRE D'OUVRAGE
Administration communale de Tournai
Rue Saint-Martin, 52
7500 Tournai

AUTEUR DE PROJET
Administration communale de Tournai
Division Gestion du Territoire (DGT)

PHASE
Permis d'urbanisme (PU)

OBJET

PLAN DES COUPES DU TERRAIN EXISTANT

DATE	ECHELLE	FORMAT
30/10/2026		A3

SIGNATURES

Pour le Collège communal:

Le Directeur Général,
Pierre-Yves MAYSTADT

Pierre-Yves Maystadt (Signature)
Digitally signed by Pierre-Yves Maystadt (Signature)
DN: c=BE, cn=Pierre-Yves Maystadt (Signature), sn=Maystadt, givenName=Pierre-Yves Jean, serialNumber=79104210563
Date: 2026.10.30 14:46:08 +01'00'

La Bourgmestre,
Marie Christine MARGHEM

Marie Christine Marghem
Nom unique: cn=Marie Christine Marghem, ou=Bourgmestre de Tournai, email=mcm@marghem.be, c=BE
Date : 2026.10.30 15:59:56 +01'00'
Version d'Adobe Acrobat : 2026.002.21901