



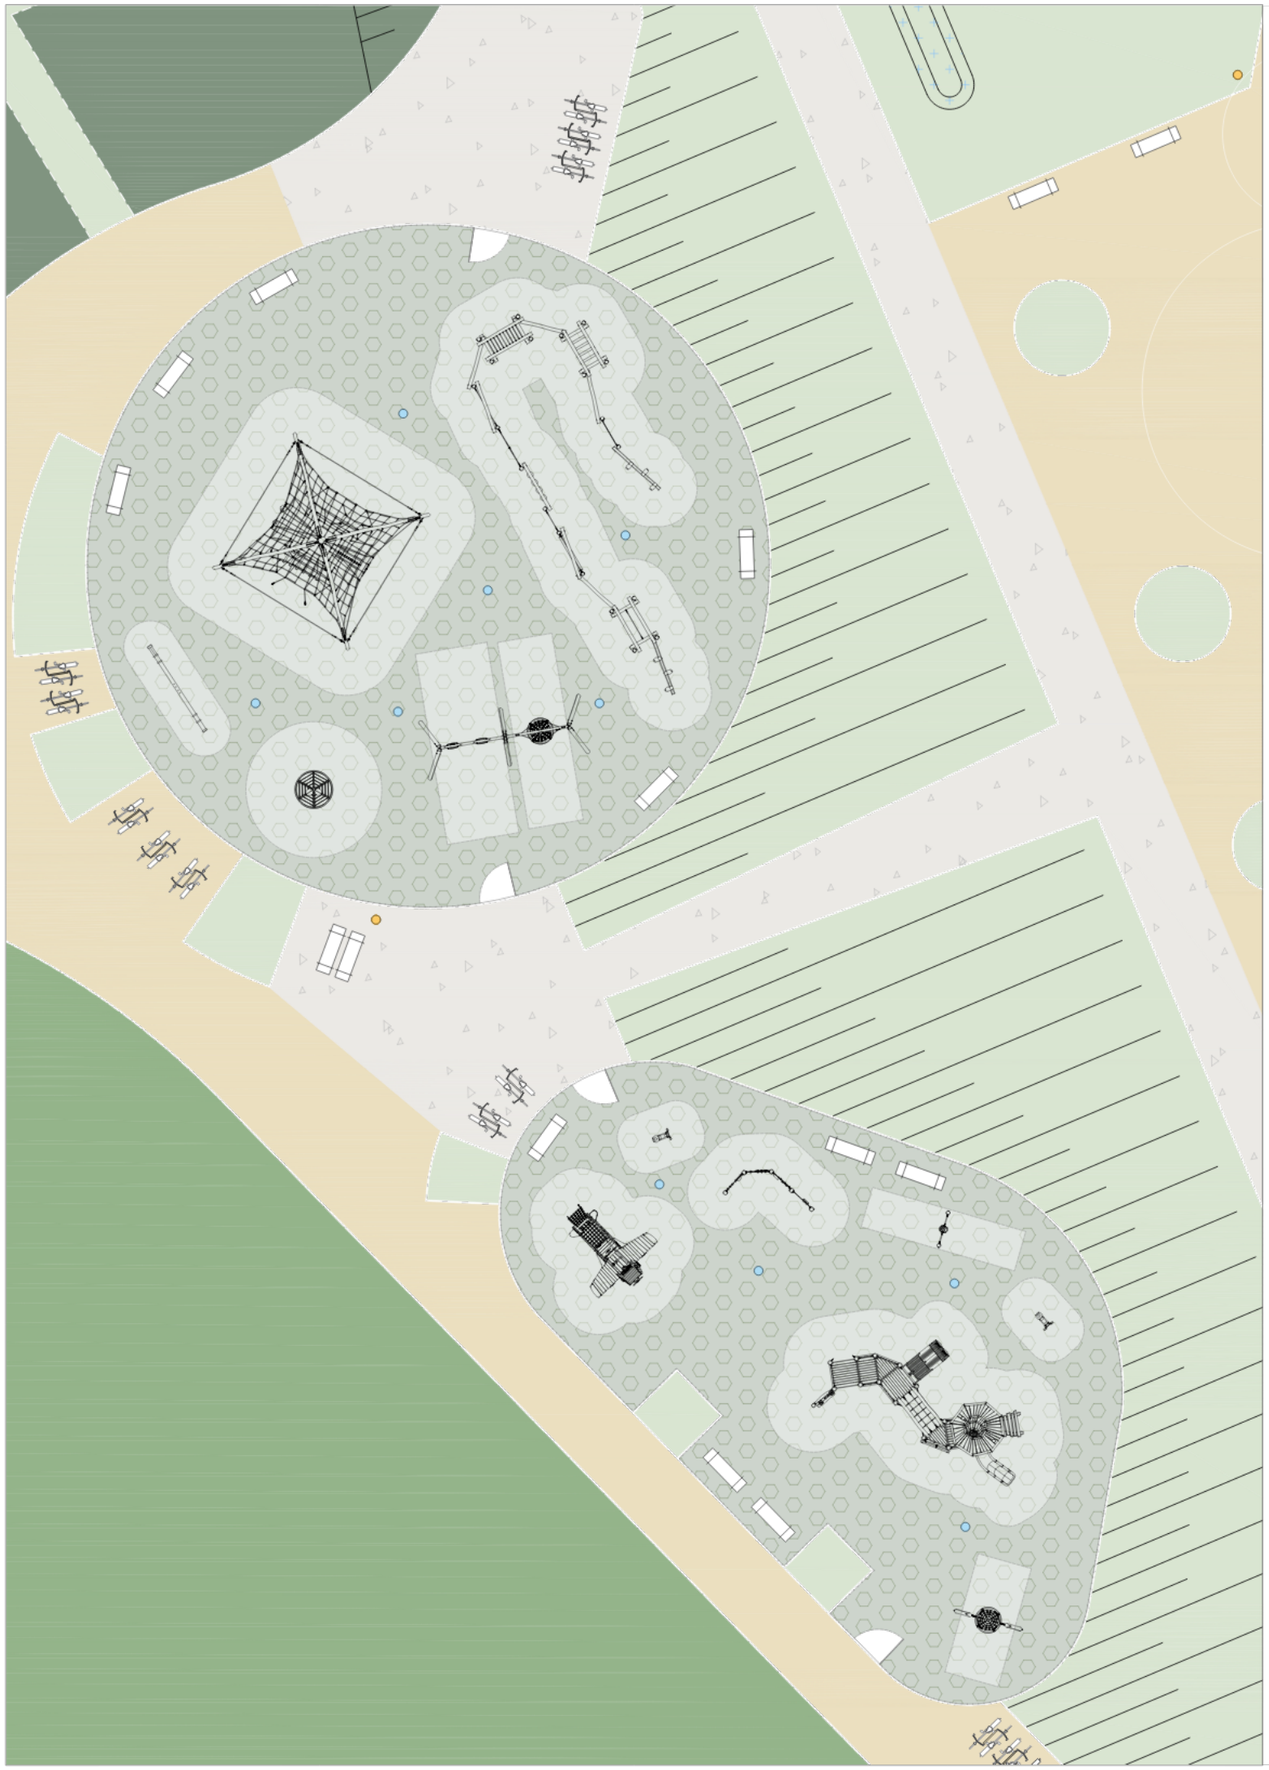

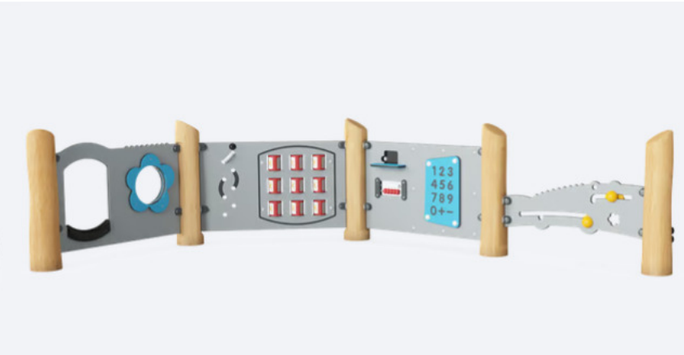











Aménagement d'un parc public sur la

PLAINE DES MANŒUVRES

7500 - Tournai

MAITRE D'OUVRAGE
Administration communale de Tournai
Rue Saint-Martin, 52
7500 Tournai

AUTEUR DE PROJET
Administration communale de Tournai
Division Gestion du Territoire (DGT)

PHASE
Permis d'urbanisme (PU)

OBJET

MODULES AIRES DE JEUX

DATE	ECHELLE	FORMAT
30/10/2026	1:250	A3

SIGNATURES

Pour le Collège communal:

Le Directeur Général,
Pierre-Yves MAYSTADT

La Bourgmestre,
Marie Christine MARGHEM