


Echelle: 1:40

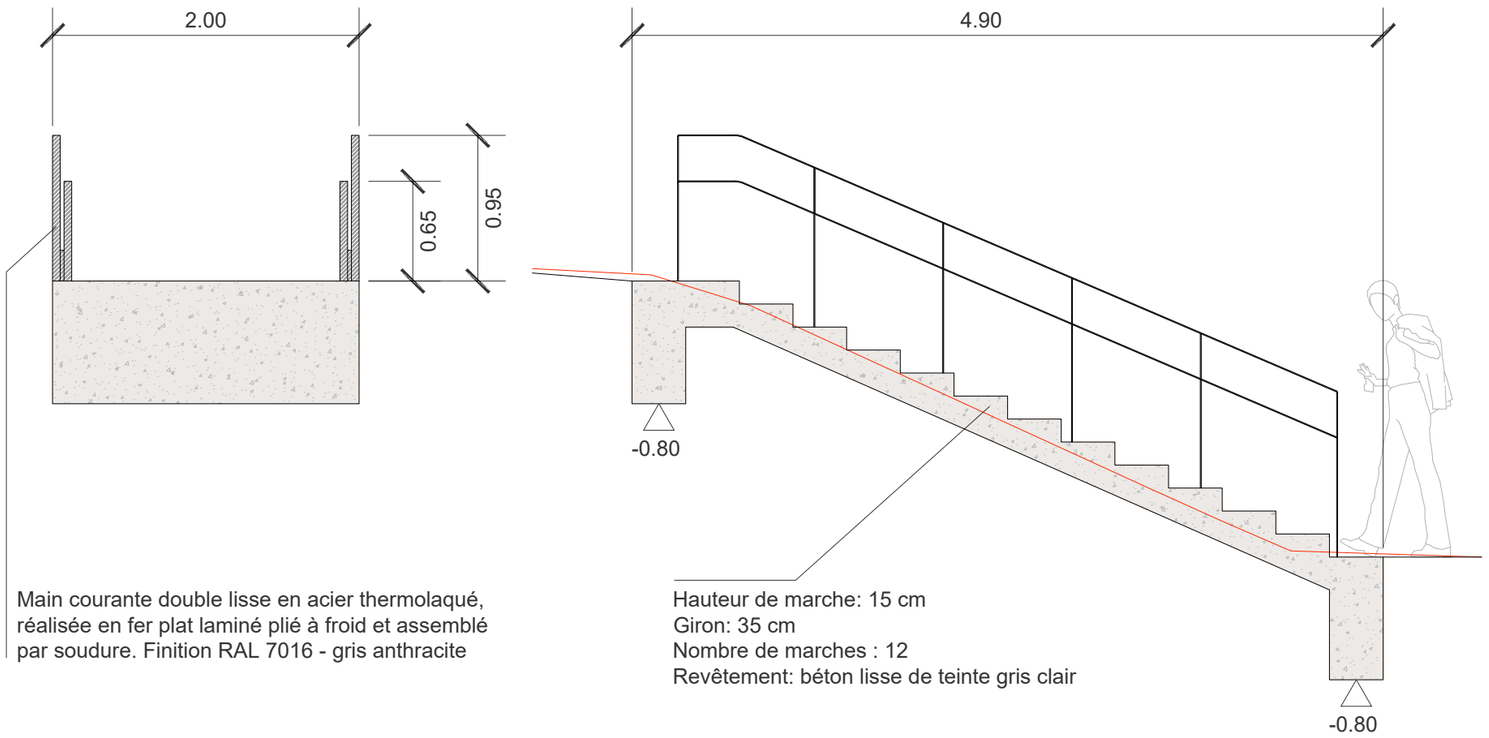

Main courante double lisse en acier thermolaqué, réalisée en fer plat laminé plié à froid et assemblé par soudure. Finition RAL 7016 - gris anthracite

Hauteur de marche: 15 cm
Giron: 35 cm
Nombre de marches : 12
Revêtement: béton lisse de teinte gris clair

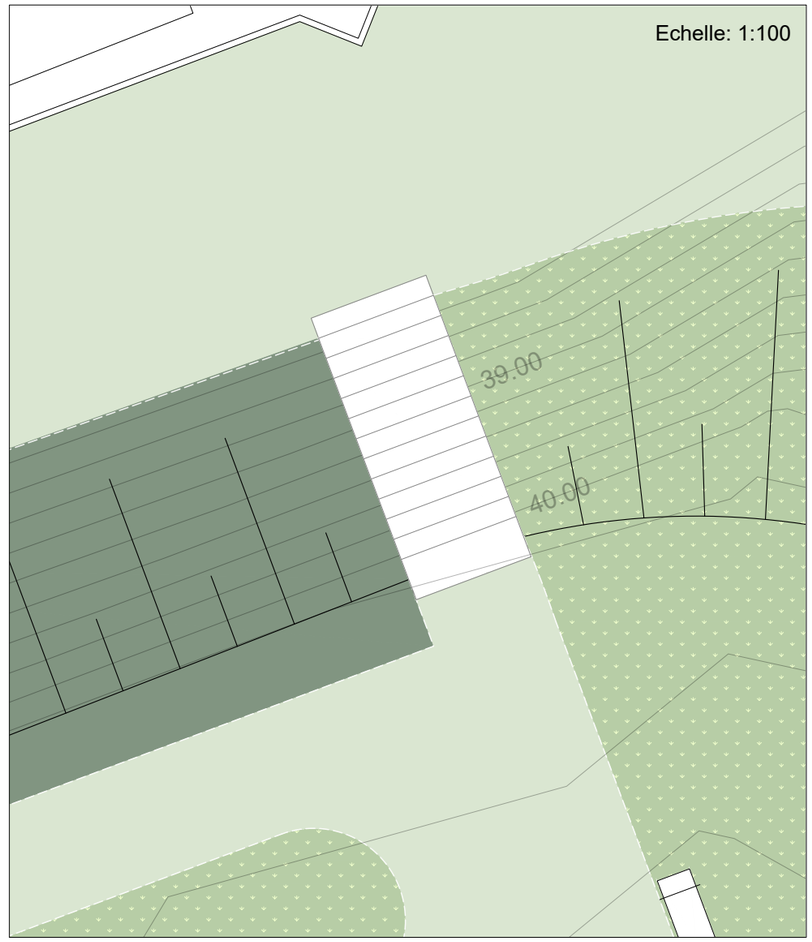

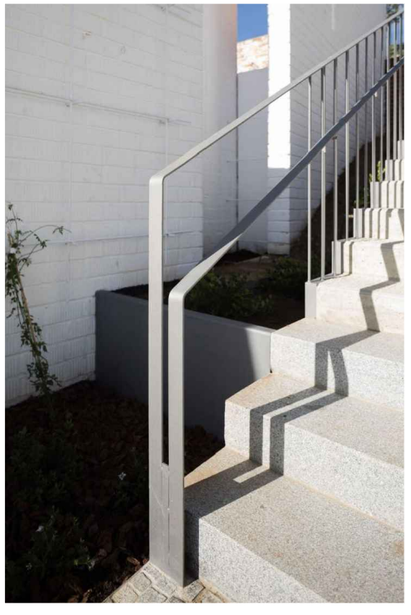

Main courante double lisse réalisée en fer plat plié



Escalier paysager en béton, finition lisse, teinte gris clair

Aménagement d'un parc public sur la

PLAINE DES MANŒUVRES

7500 - Tournai

MAITRE D'OUVRAGE
Administration communale de Tournai
Rue Saint-Martin, 52
7500 Tournai

AUTEUR DE PROJET
Administration communale de Tournai
Division Gestion du Territoire (DGT)

PHASE
Permis d'urbanisme (PU)

OBJET

ESCALIER PAYSAGER - DÉTAIL

DATE	ECHELLE	FORMAT
03/11/2026		A3

SIGNATURES

Pour le Collège communal:

Le Directeur Général,
Pierre-Yves MAYSTADT
Pierre-Yves Maystadt (Signature)
Digitally signed by Pierre-Yves Maystadt (Signature)
DN: c=BE, cn=Pierre-Yves Maystadt (Signature), sn=Maystadt, givenName=Pierre-Yves Jean, serialNumber=76052106563
Date: 2026.11.04 15:57:42 +01'00'

La Bourgmestre,
Marie Christine MARGHEM
Marie Christine Marghem
Signature numérique de Marie Christine Marghem
Nom unique :cn=Marie Christine Marghem, ou=Bourgmestre de Tournai, email=mcm@marghem.be, c=BE
Date : 2026.11.05 15:29:41 +01'00'
Version d'Adobe Acrobat : 2026.002.21901