


Echelle: 1:125


*Dimensions indicatives, peut varier selon le modèle proposé par le fournisseur

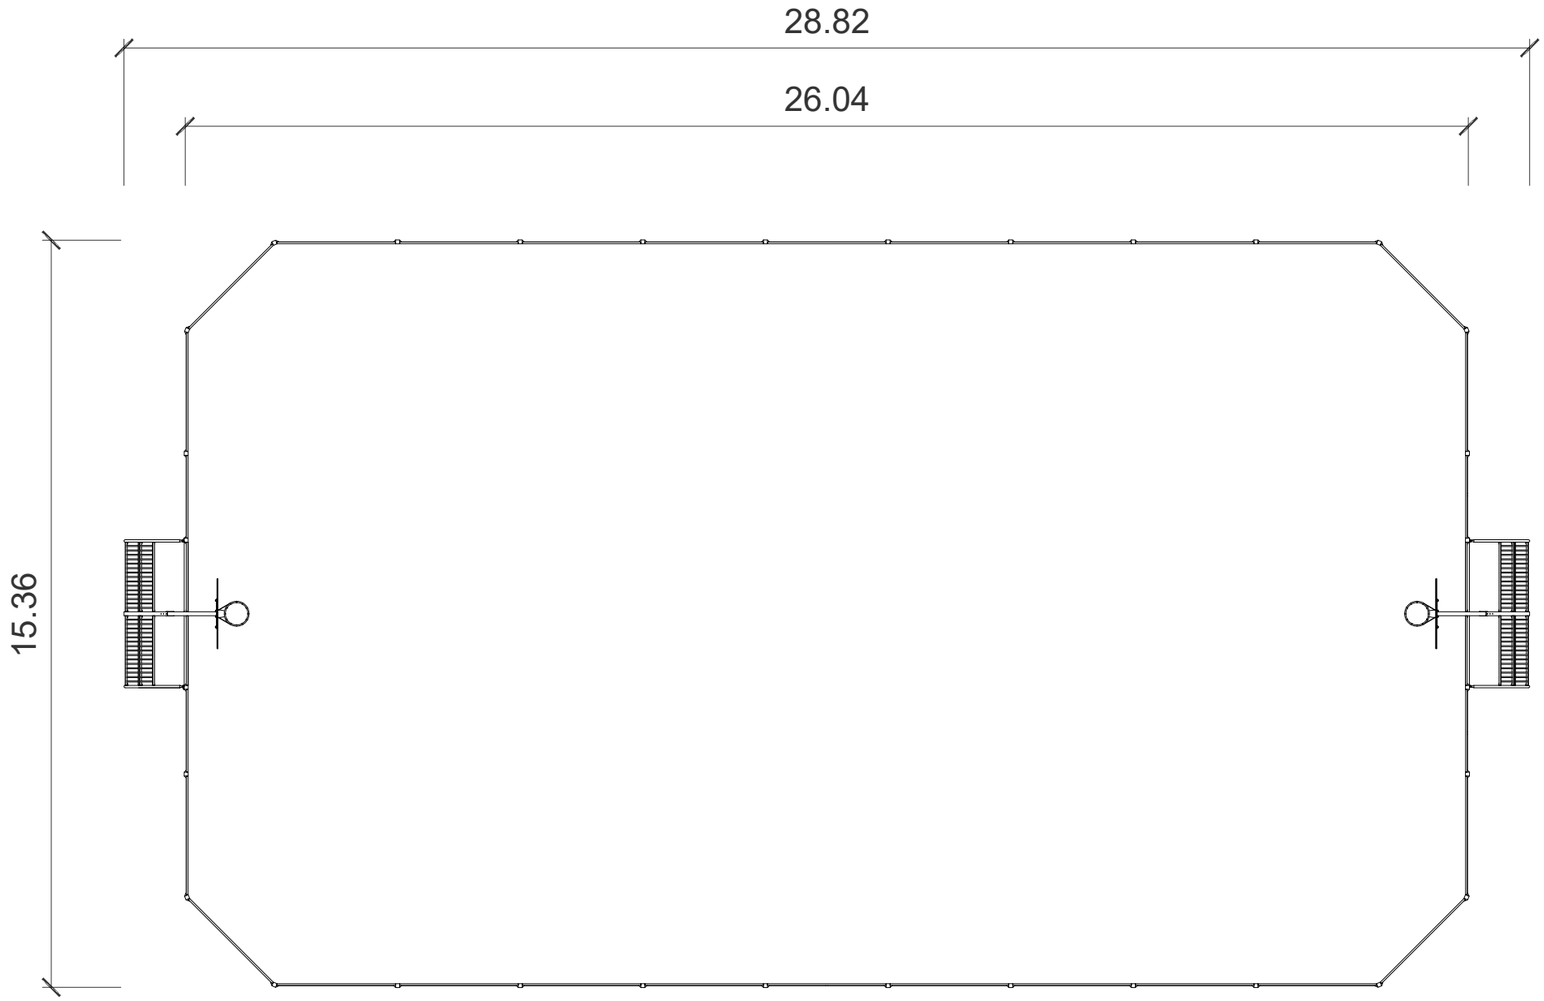

Ossature et panneaux de remplissage métalliques, revêtement de sol synthétique de teinte orange



Filet en nylon, maille 45 x 45 mm, hauteur max.: 5m

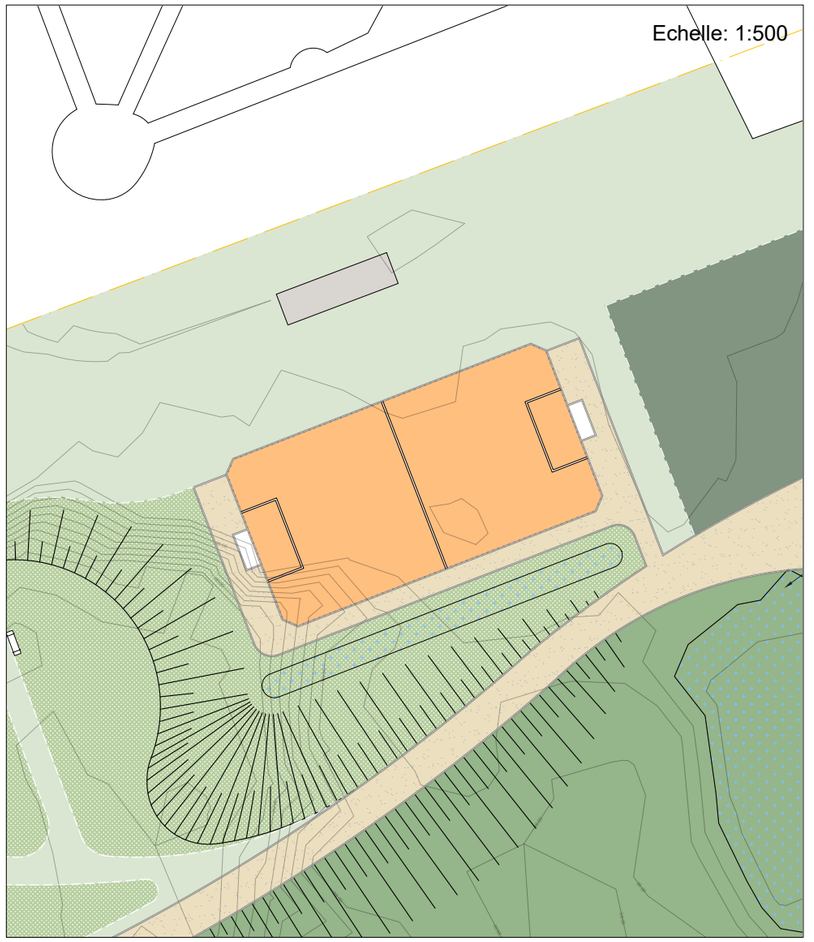

Aménagement d'un parc public sur la

PLAINE DES MANŒUVRES

7500 - Tournai

MAITRE D'OUVRAGE
Administration communale de Tournai
Rue Saint-Martin, 52
7500 Tournai

AUTEUR DE PROJET
Administration communale de Tournai
Division Gestion du Territoire (DGT)

PHASE
Permis d'urbanisme (PU)

OBJET

TERRAIN MULTISPORTS

DATE
03/11/2026

ECHELLE

FORMAT
A3

SIGNATURES

Pour le Collège communal:

Le Directeur Général,
Pierre-Yves MAYSTADT

Pierre-Yves Maystadt (Signature)
Digitally signed by Pierre-Yves Maystadt (Signature)
DN: c=BE, cn=Pierre-Yves Maystadt (Signature), sn=Maystadt, givenName=Pierre-Yves Jean, serialNumber=76052106563
Date: 2026.11.04 15:56:46 +01'00'

La Bourgmestre,
Marie Christine MARGHEM

Marie Christine Marghem
Signature numérique de Marie Christine Marghem
Nom unique: cn=Marie Christine Marghem, ou=Bourgmestre de Tournai, email=mcm@marghem.be, c=BE
Date : 2026.11.05 15:31:16 +01'00'
Version d'Adobe Acrobat : 2026.002.21901