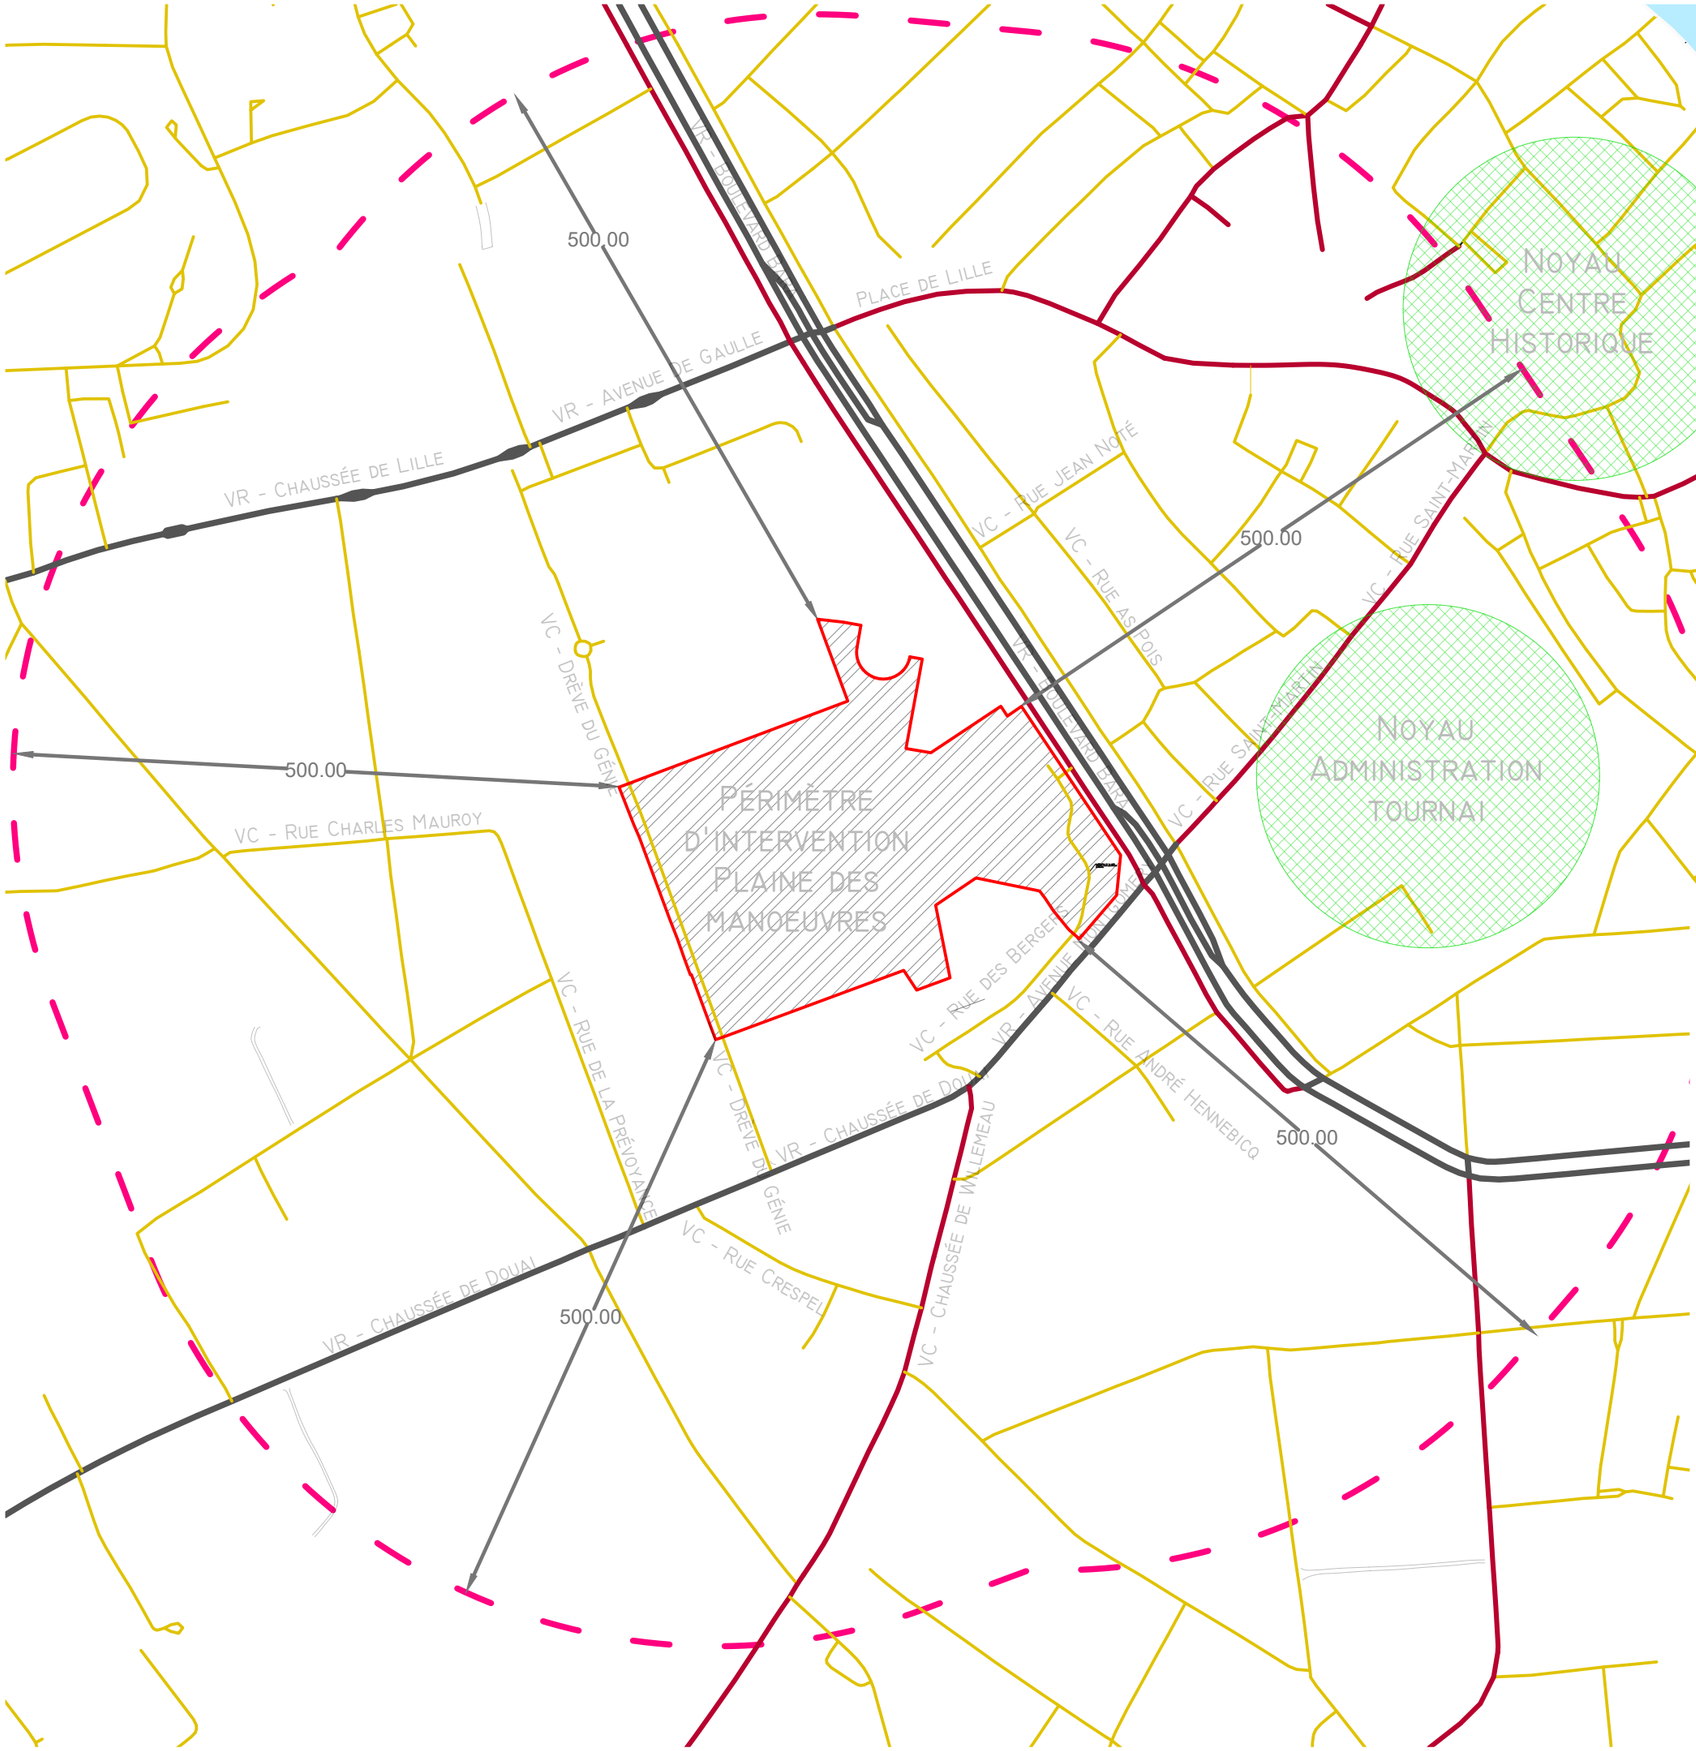


Aménagement d'un parc public sur la

PLAINE DES MANŒUVRES

7500 - Tournai

MAITRE D'OUVRAGE
Administration communale de Tournai
Rue Saint-Martin, 52
7500 Tournai

AUTEUR DE PROJET
Administration communale de Tournai
Division Gestion du Territoire (DGT)

PHASE
Permis d'urbanisme (PU)

OBJET

SCHÉMA GÉNÉRAL DU RÉSEAU DE VOIRIE

DATE	ECHELLE	FORMAT
30/10/2026	1:5000	A3