


COUPE A-A'

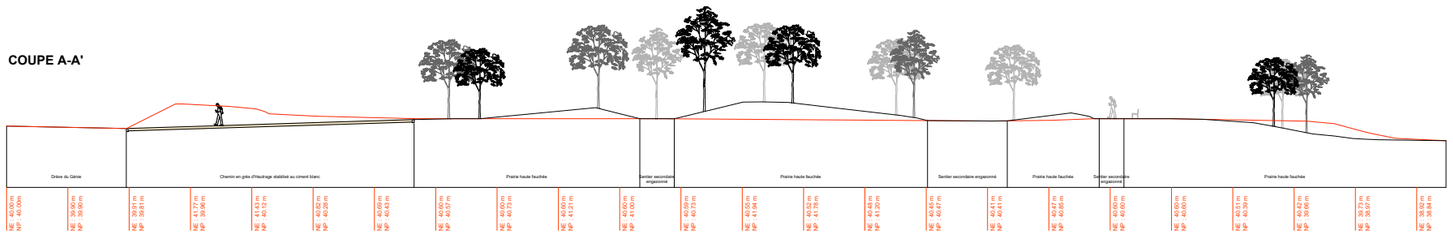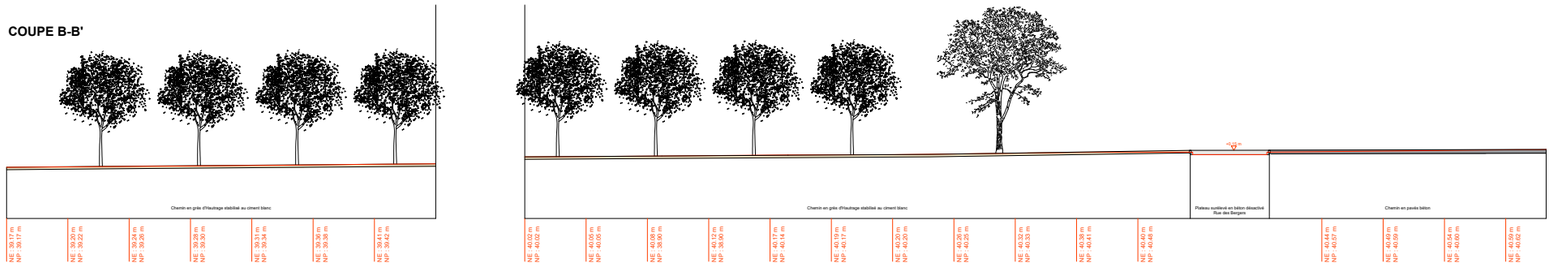

COUPE B-B'

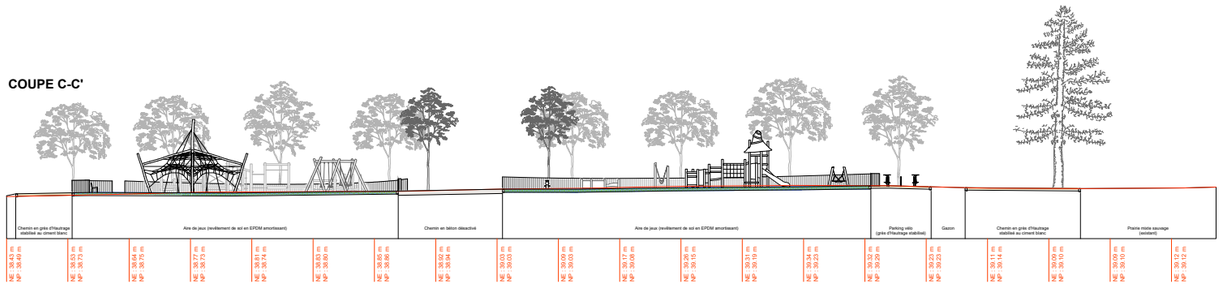

COUPE C-C'


Chemin en grès d'Hautrage stabilisé au ciment blanc
Aire de jeux (revêtement de sol en EPDM amortissant)
Chemin en béton désactivé
Aire de jeux (revêtement de sol en EPDM amortissant)
Parking vélo (grès d'Hautrage stabilisé)
Gazon
Chemin en grès d'Hautrage stabilisé au ciment blanc
Prairie mixte sauvage (existant)
