PROFIL 1 1/1000

Le projet suit la topographie générale du terrain au plus près,
hormis les opérations ponctuelles de déblais et remblais reprises dans les différents zooms


Echelle en X : 1/1000


Echelle en Y : 1/400




PROFIL 2 1/1000

Le projet suit la topographie générale du terrain au plus près,
hormis les opérations ponctuelles de déblais et remblais reprises dans les différents zooms

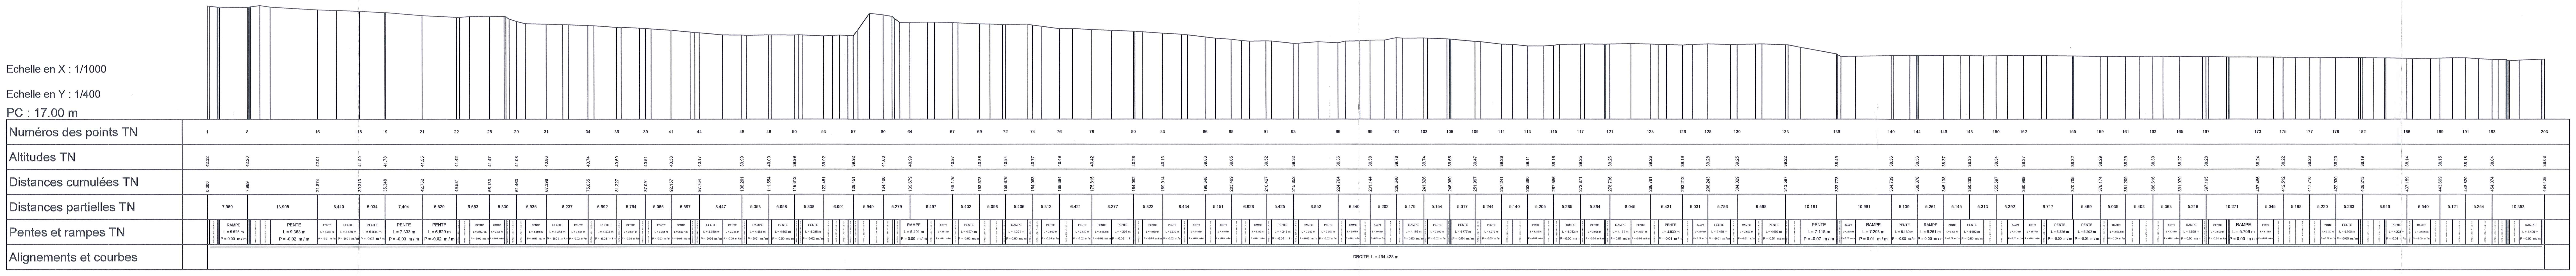

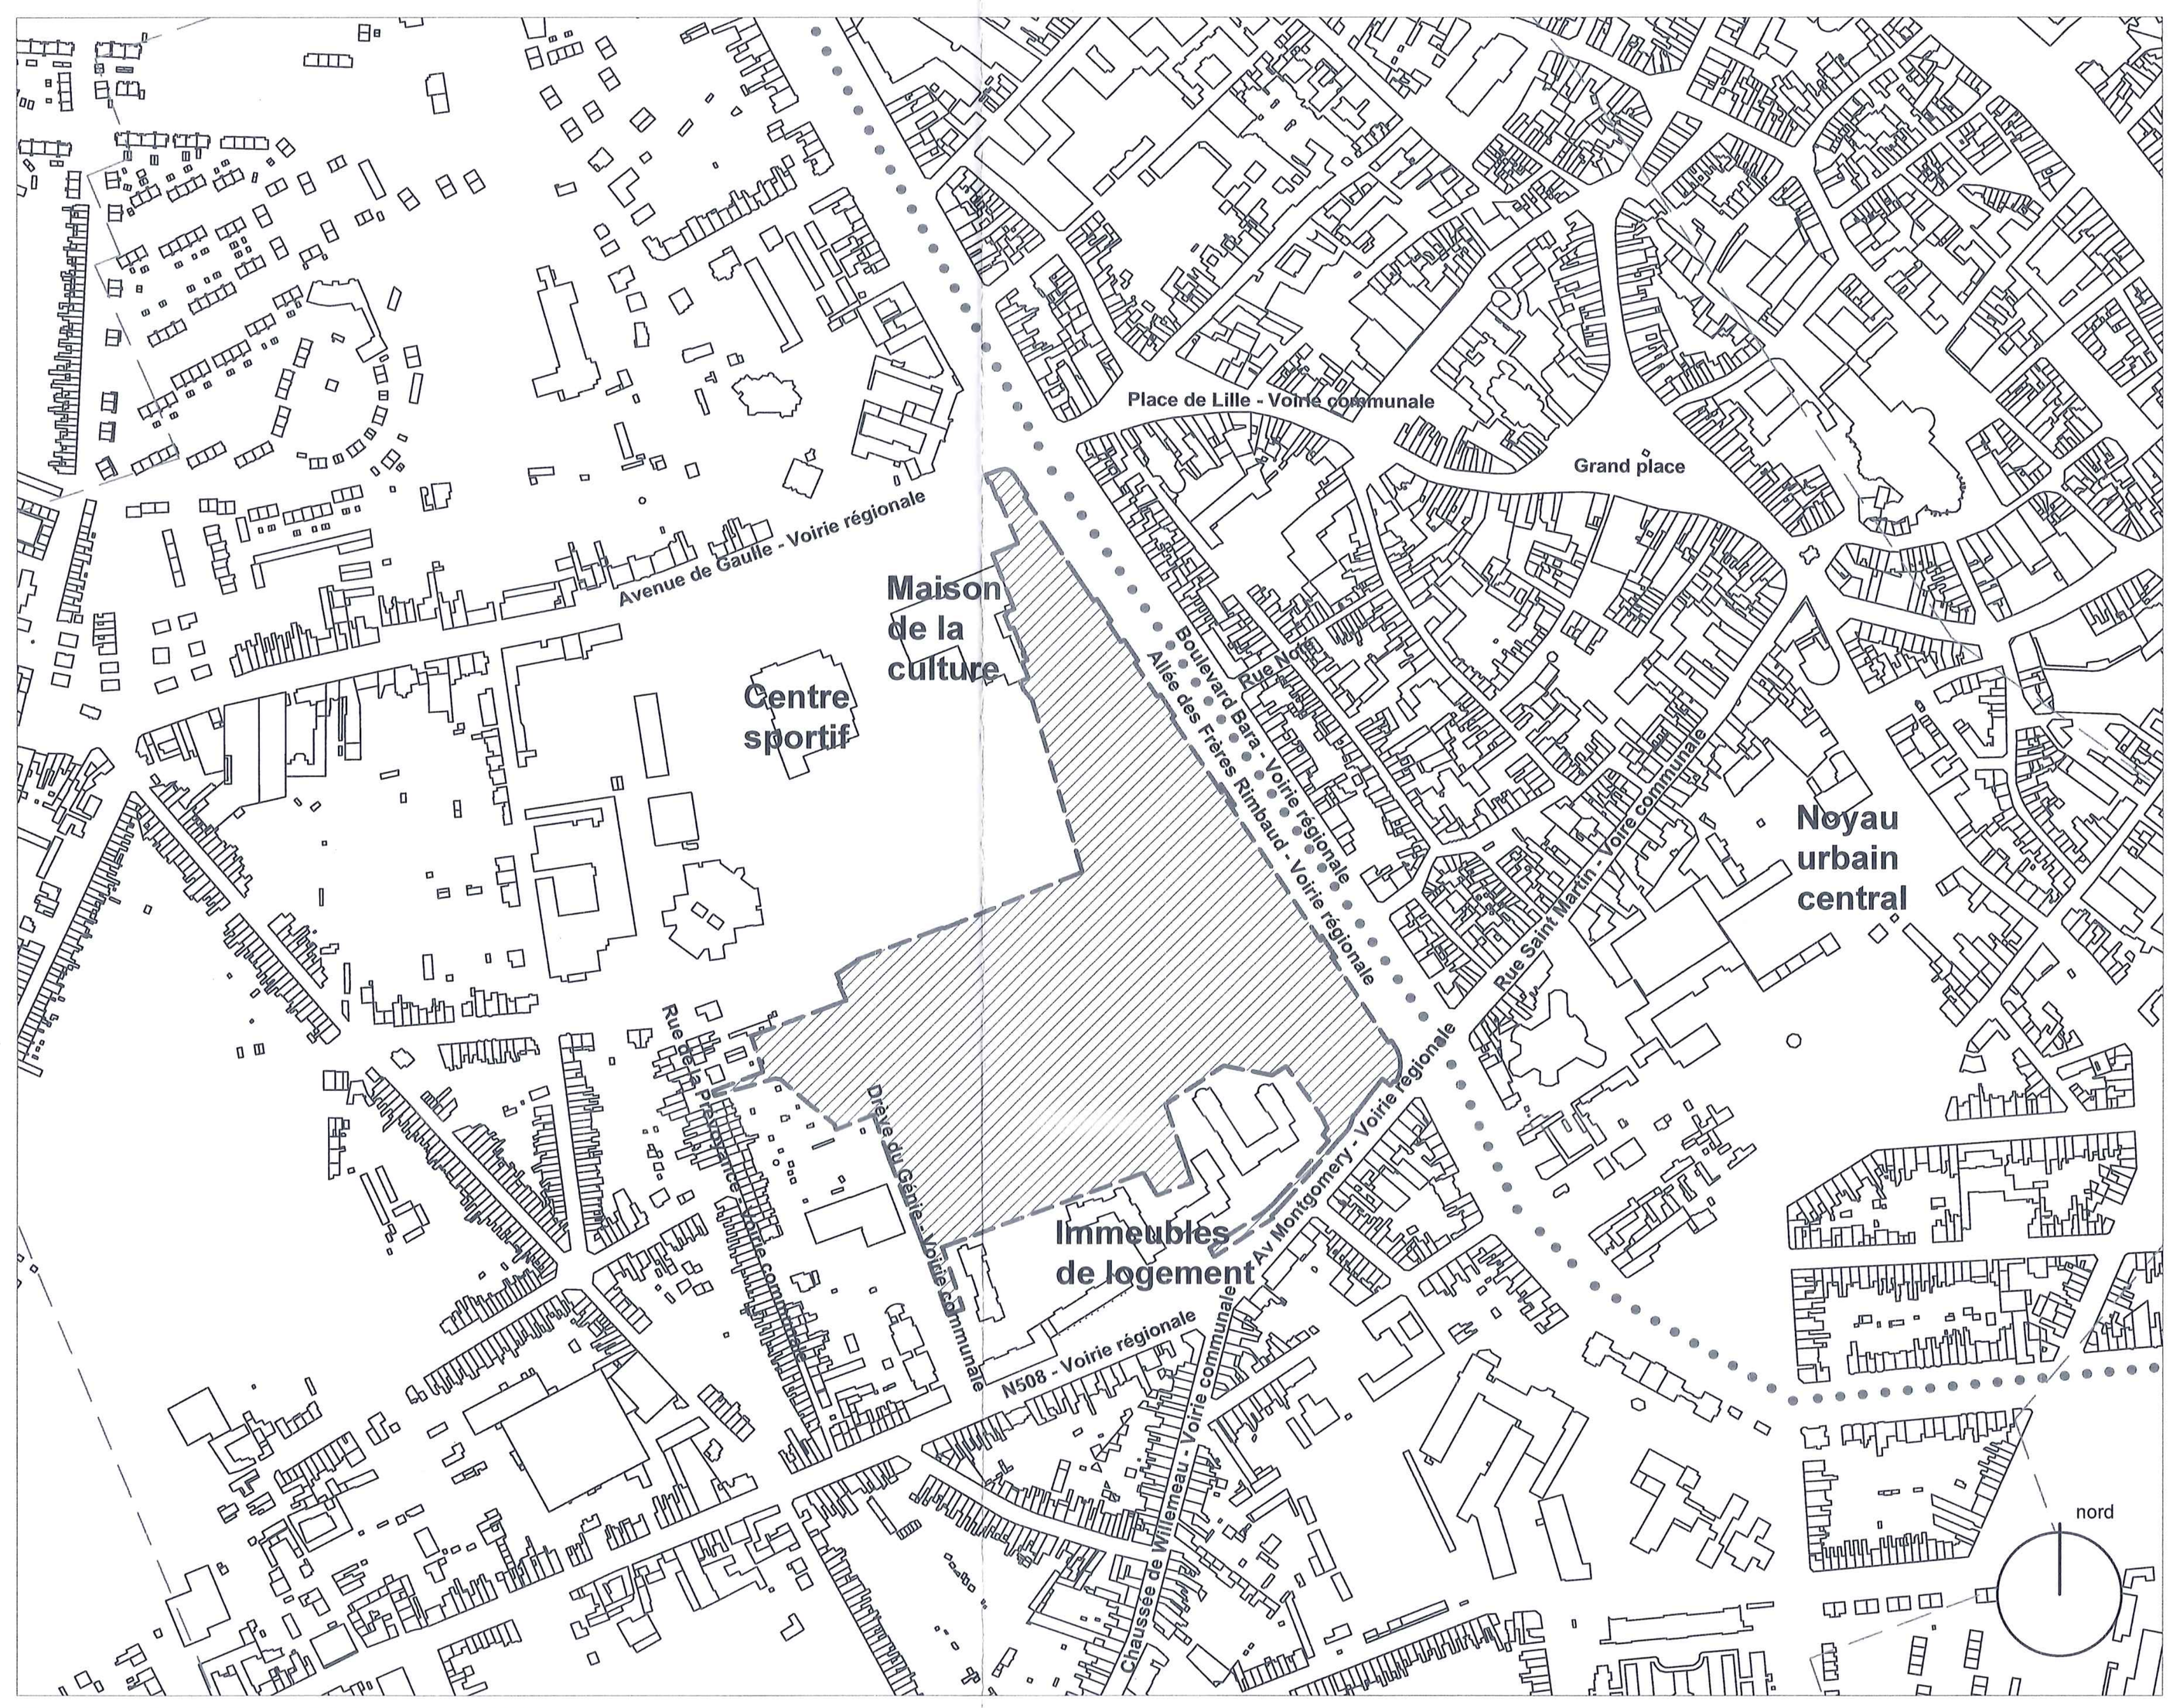

PLAN DE LOCALISATION 1/5000

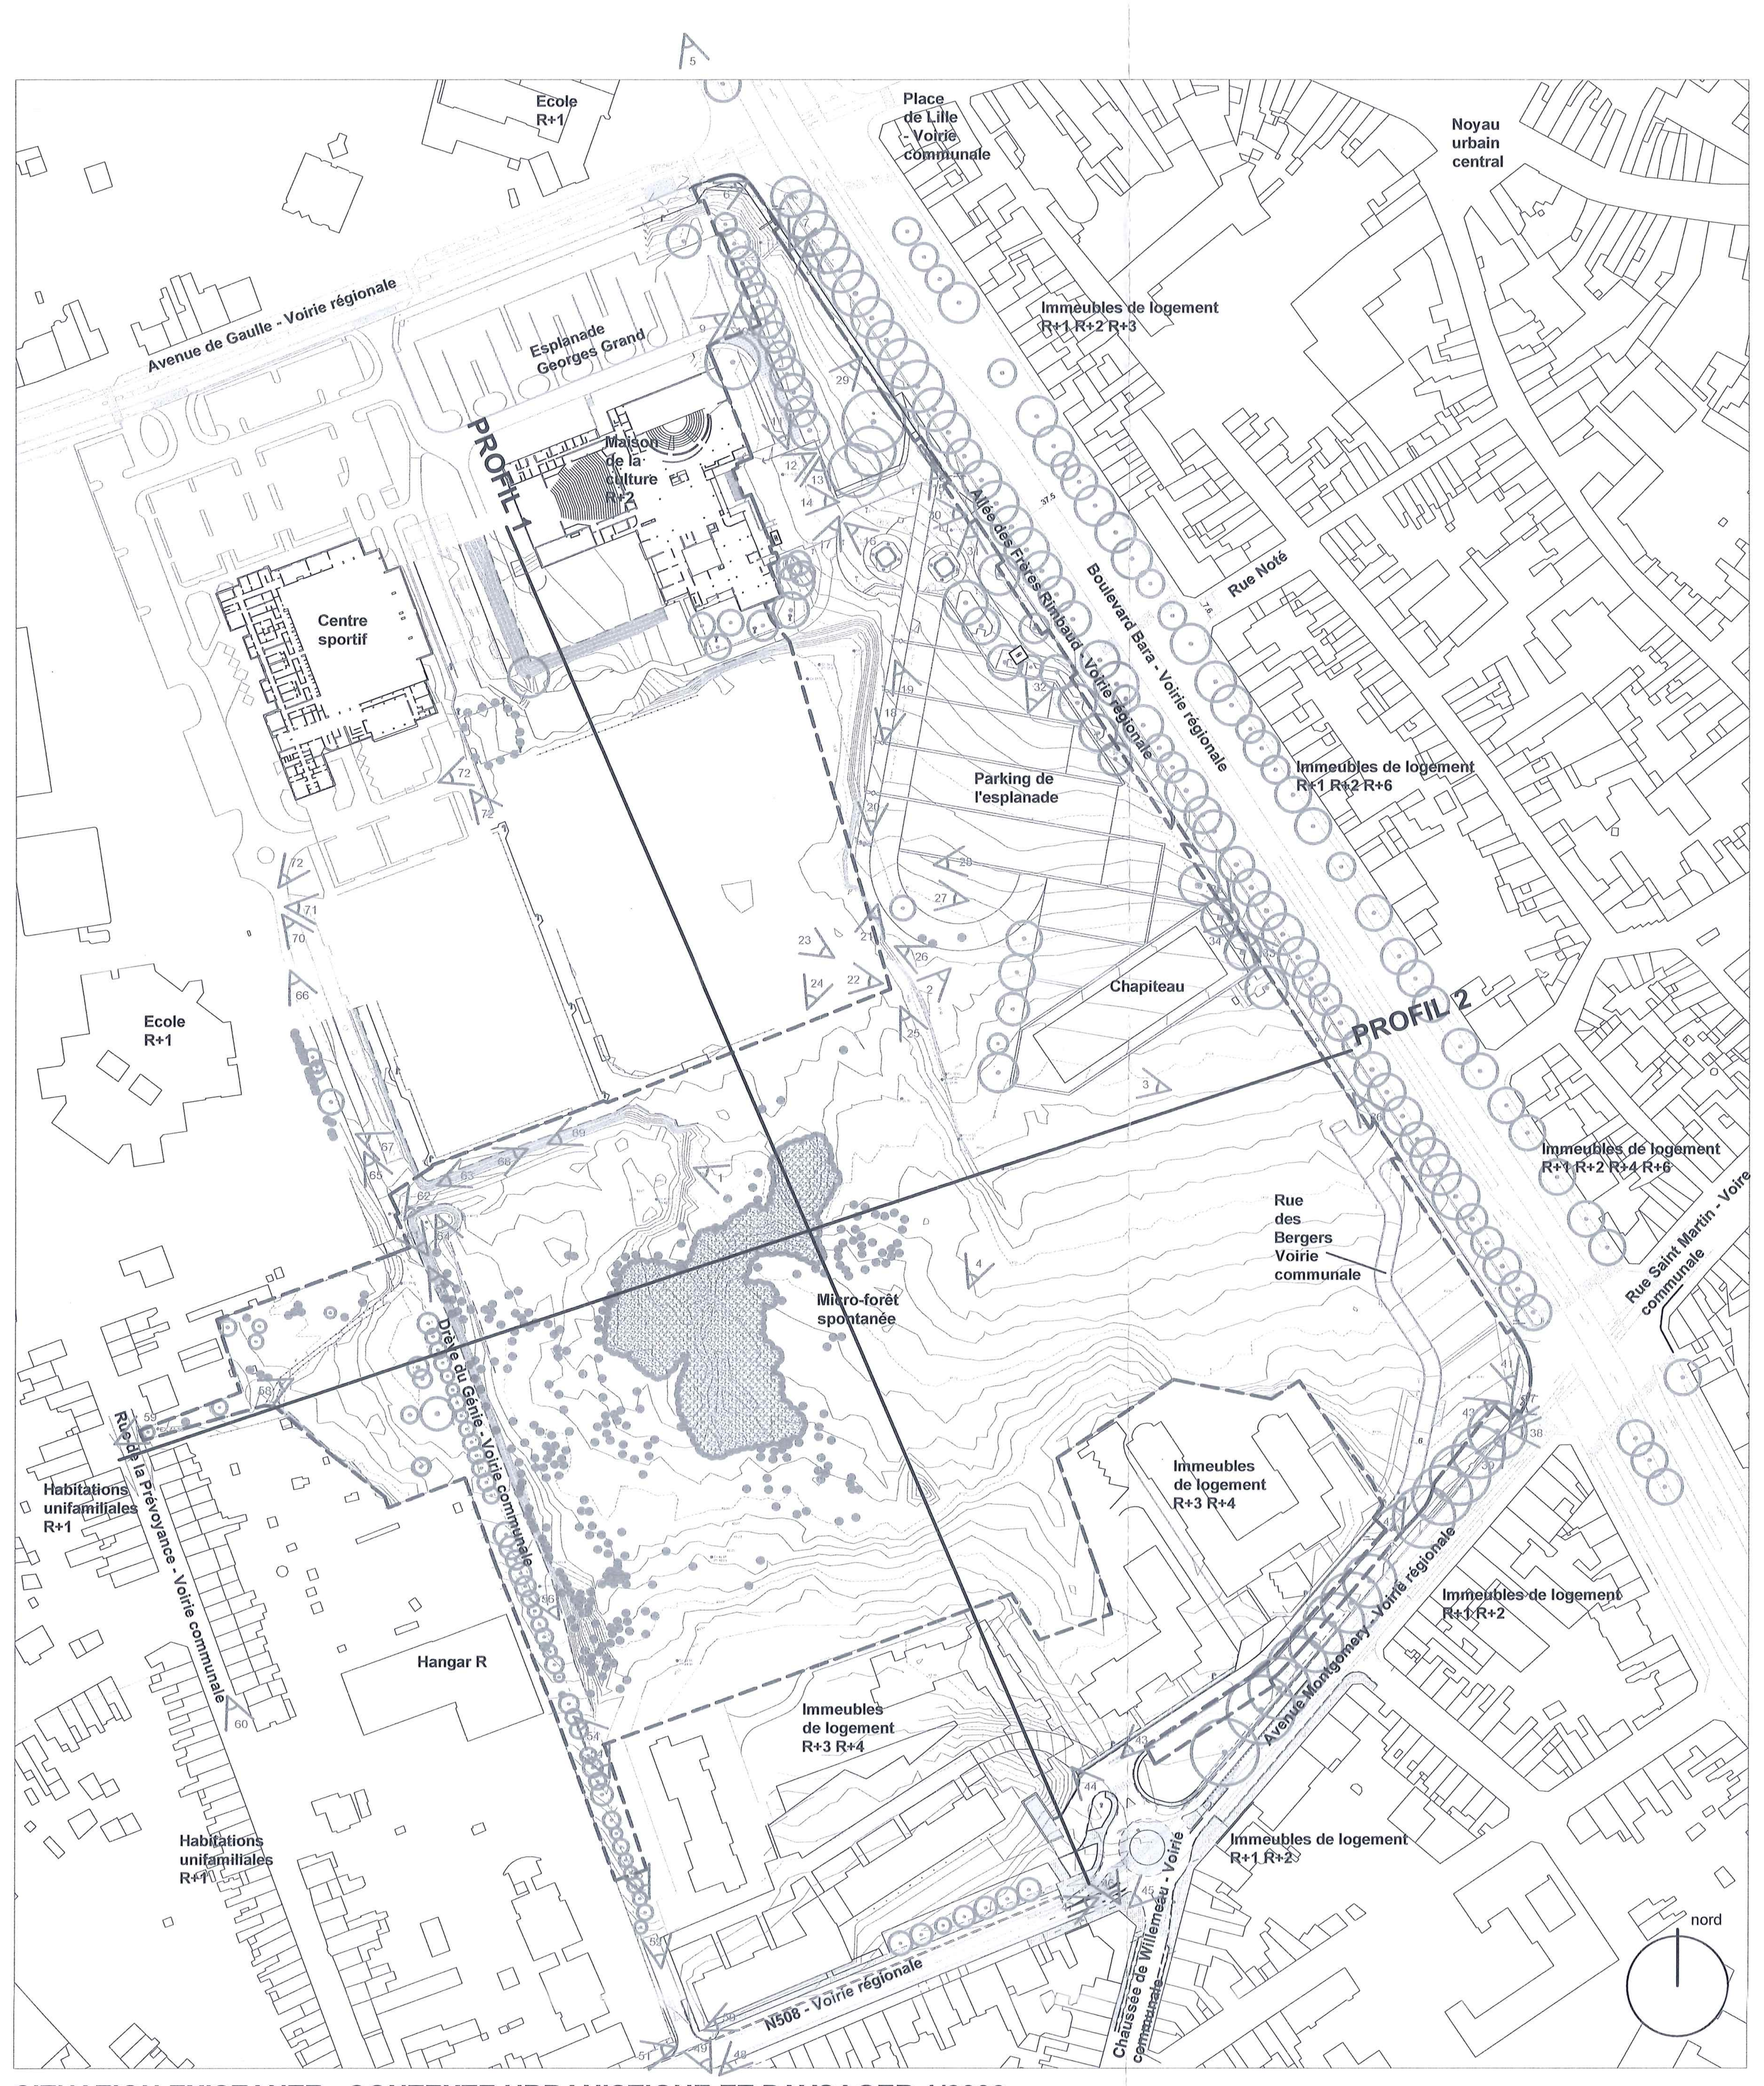

SITUATION EXISTANTE - CONTEXTE URBANISTIQUE ET PAYSAGER 1/2000



IMPLANTATION 1/2000

SERVICE PUBLIC DE WALLONIE
DG04 - Aménagement du Territoire,
Logement, Patrimoine et Energie
Direction de HAINAUT I
Place du Béguinage, 16
7000 Mons
☎ 065/32.80.11 - 065/32.80.55
01 -12- 2025

PLAINE DES MANOEUVRES

PROJET
Plaine des Manoeuvres Tournai
Aménagement d'un parc urbain - Marché AP 2022/1-F02_0

PHASE
Demande de permis - documents modifiés

MAITRE DE L'OUVRAGE
Ville de Tournai
Rue Saint-Martin 52
7500 Tournai

Représentée par
Mme Marie Christine Marghem, Bourgmestre
Mr Pierre-Yves Maystadt, Directeur général

dimensions en m

AUTEURS DE PROJET
AM Pigeon Ochej Paysage - VVV architecture et urbanisme
Mandataire: Virginie Pigeon - virginie@dupaysage.be
Architecte inscrit à l'Ordre: Guillaume Vanneste

Janvier 2025

PLANS DE LOCALISATION,
PLANS DE SITUATION EXISTANTE ET IMPLANTATION
ET PROFILS GENERAUX

PU 1/5