

Légende

- Revêtement hydrocarboné teinte grise avec incrustations gravillon coloré
- Revêtement lisse pour cheminement cyclopédestre (hydrocarboné) teinte grise
- Revêtement poreux pour cheminements secondaires teinte grise
- Pavés béton existant avec incrustation terre cuite colorée
- Dalles béton gazon
- Mélange terre-pierre
- Prairies existantes
- Prairies resemées
- Plantations arbustives
- Massifs d'arbustes, vivaces et semis
- Revêtement en copeaux BRF
- Prairies fleuries resemées
- Perimètre de l'intervention
- Nouveaux Cheminements
- Manoeuvres pompiers
- Démolitions
- Végétation spontannée ou arbres de petite taille démolis
- Déblais pour noue de récupération des eaux de ruissellement
- Dalles podotactiles et bordures surbaissées selon normes en vigueur
- Relief modifié Nouvelles courbes de niveau
- Chantier volleyball ou autre budget

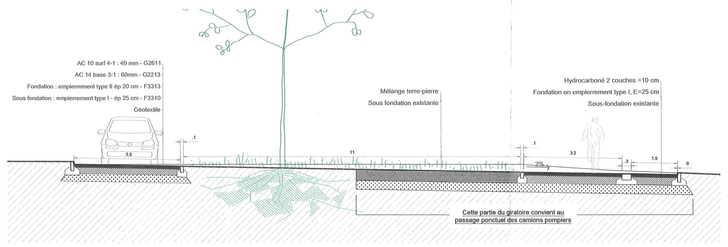

COUPE EE 1/100

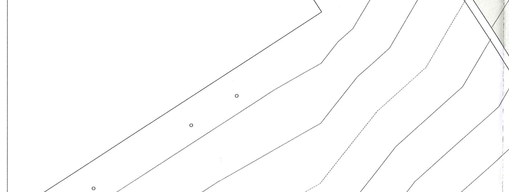


COUPE FF 1/100




COUPE GG 1/100

COUPE TYPE PISTE CYCLABLE 1/100

COUPE TYPE CHEMIN PMR DREVE DE L'ARC

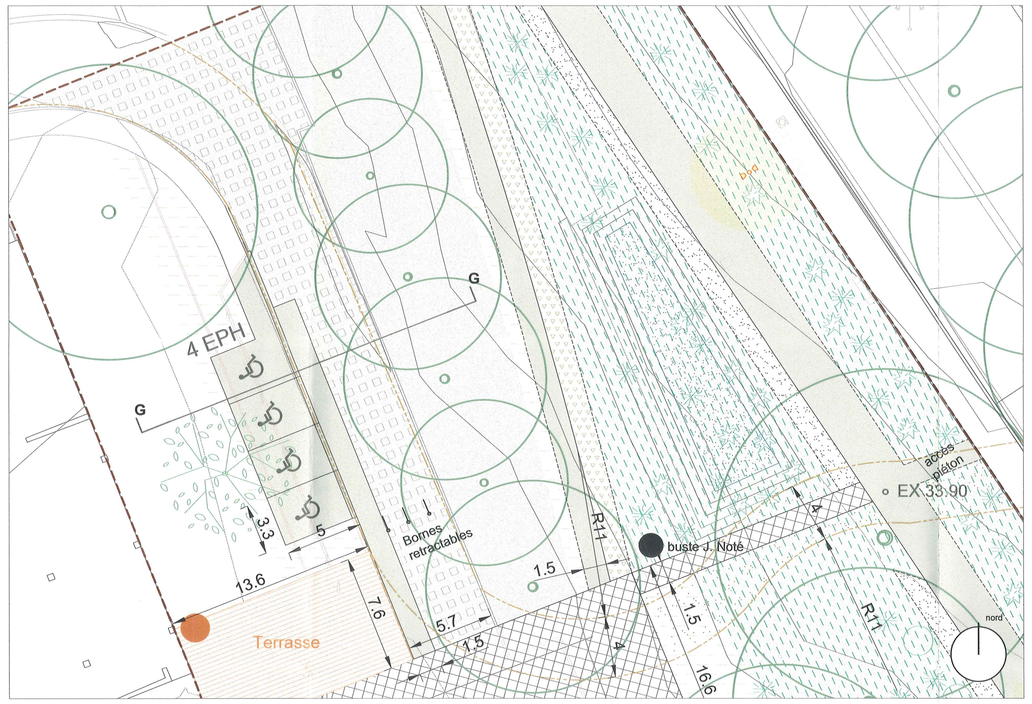

MODIFICATION VOIRIE NORD 1/200

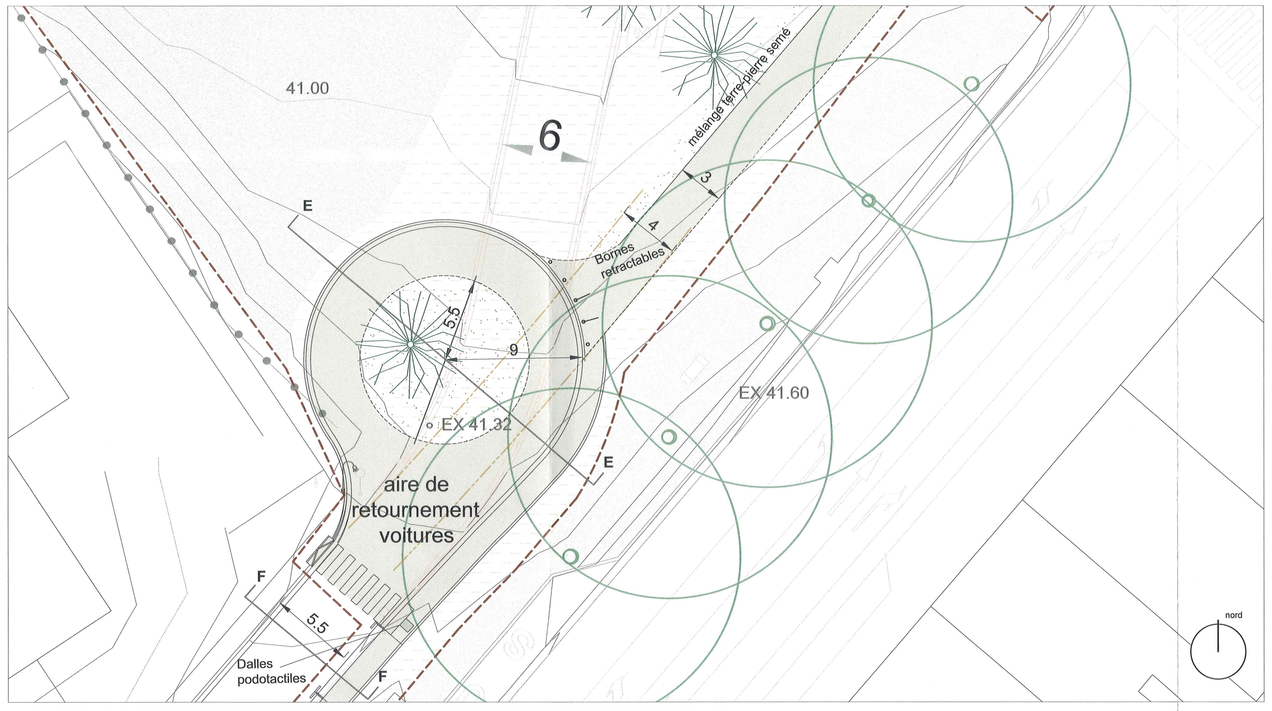


NOUVELLE CONNEXION SUD RUE DES BERGERS 1/200

FUTUR GIRATOIRE CHAUSSEE DE DOUAI 1/200 (fera l'objet d'une demande ultérieure)

SERVICE PUBLIC DE WALLONIE
DGO4 - Aménagement du Territoire, Logement, Patrimoine et Energie
Direction de HAINAUT I
Place du Béguinage, 16
7000 Mons
T. 065/32.80.11 - F. 065/32.80.05

0 1 -12- 2025

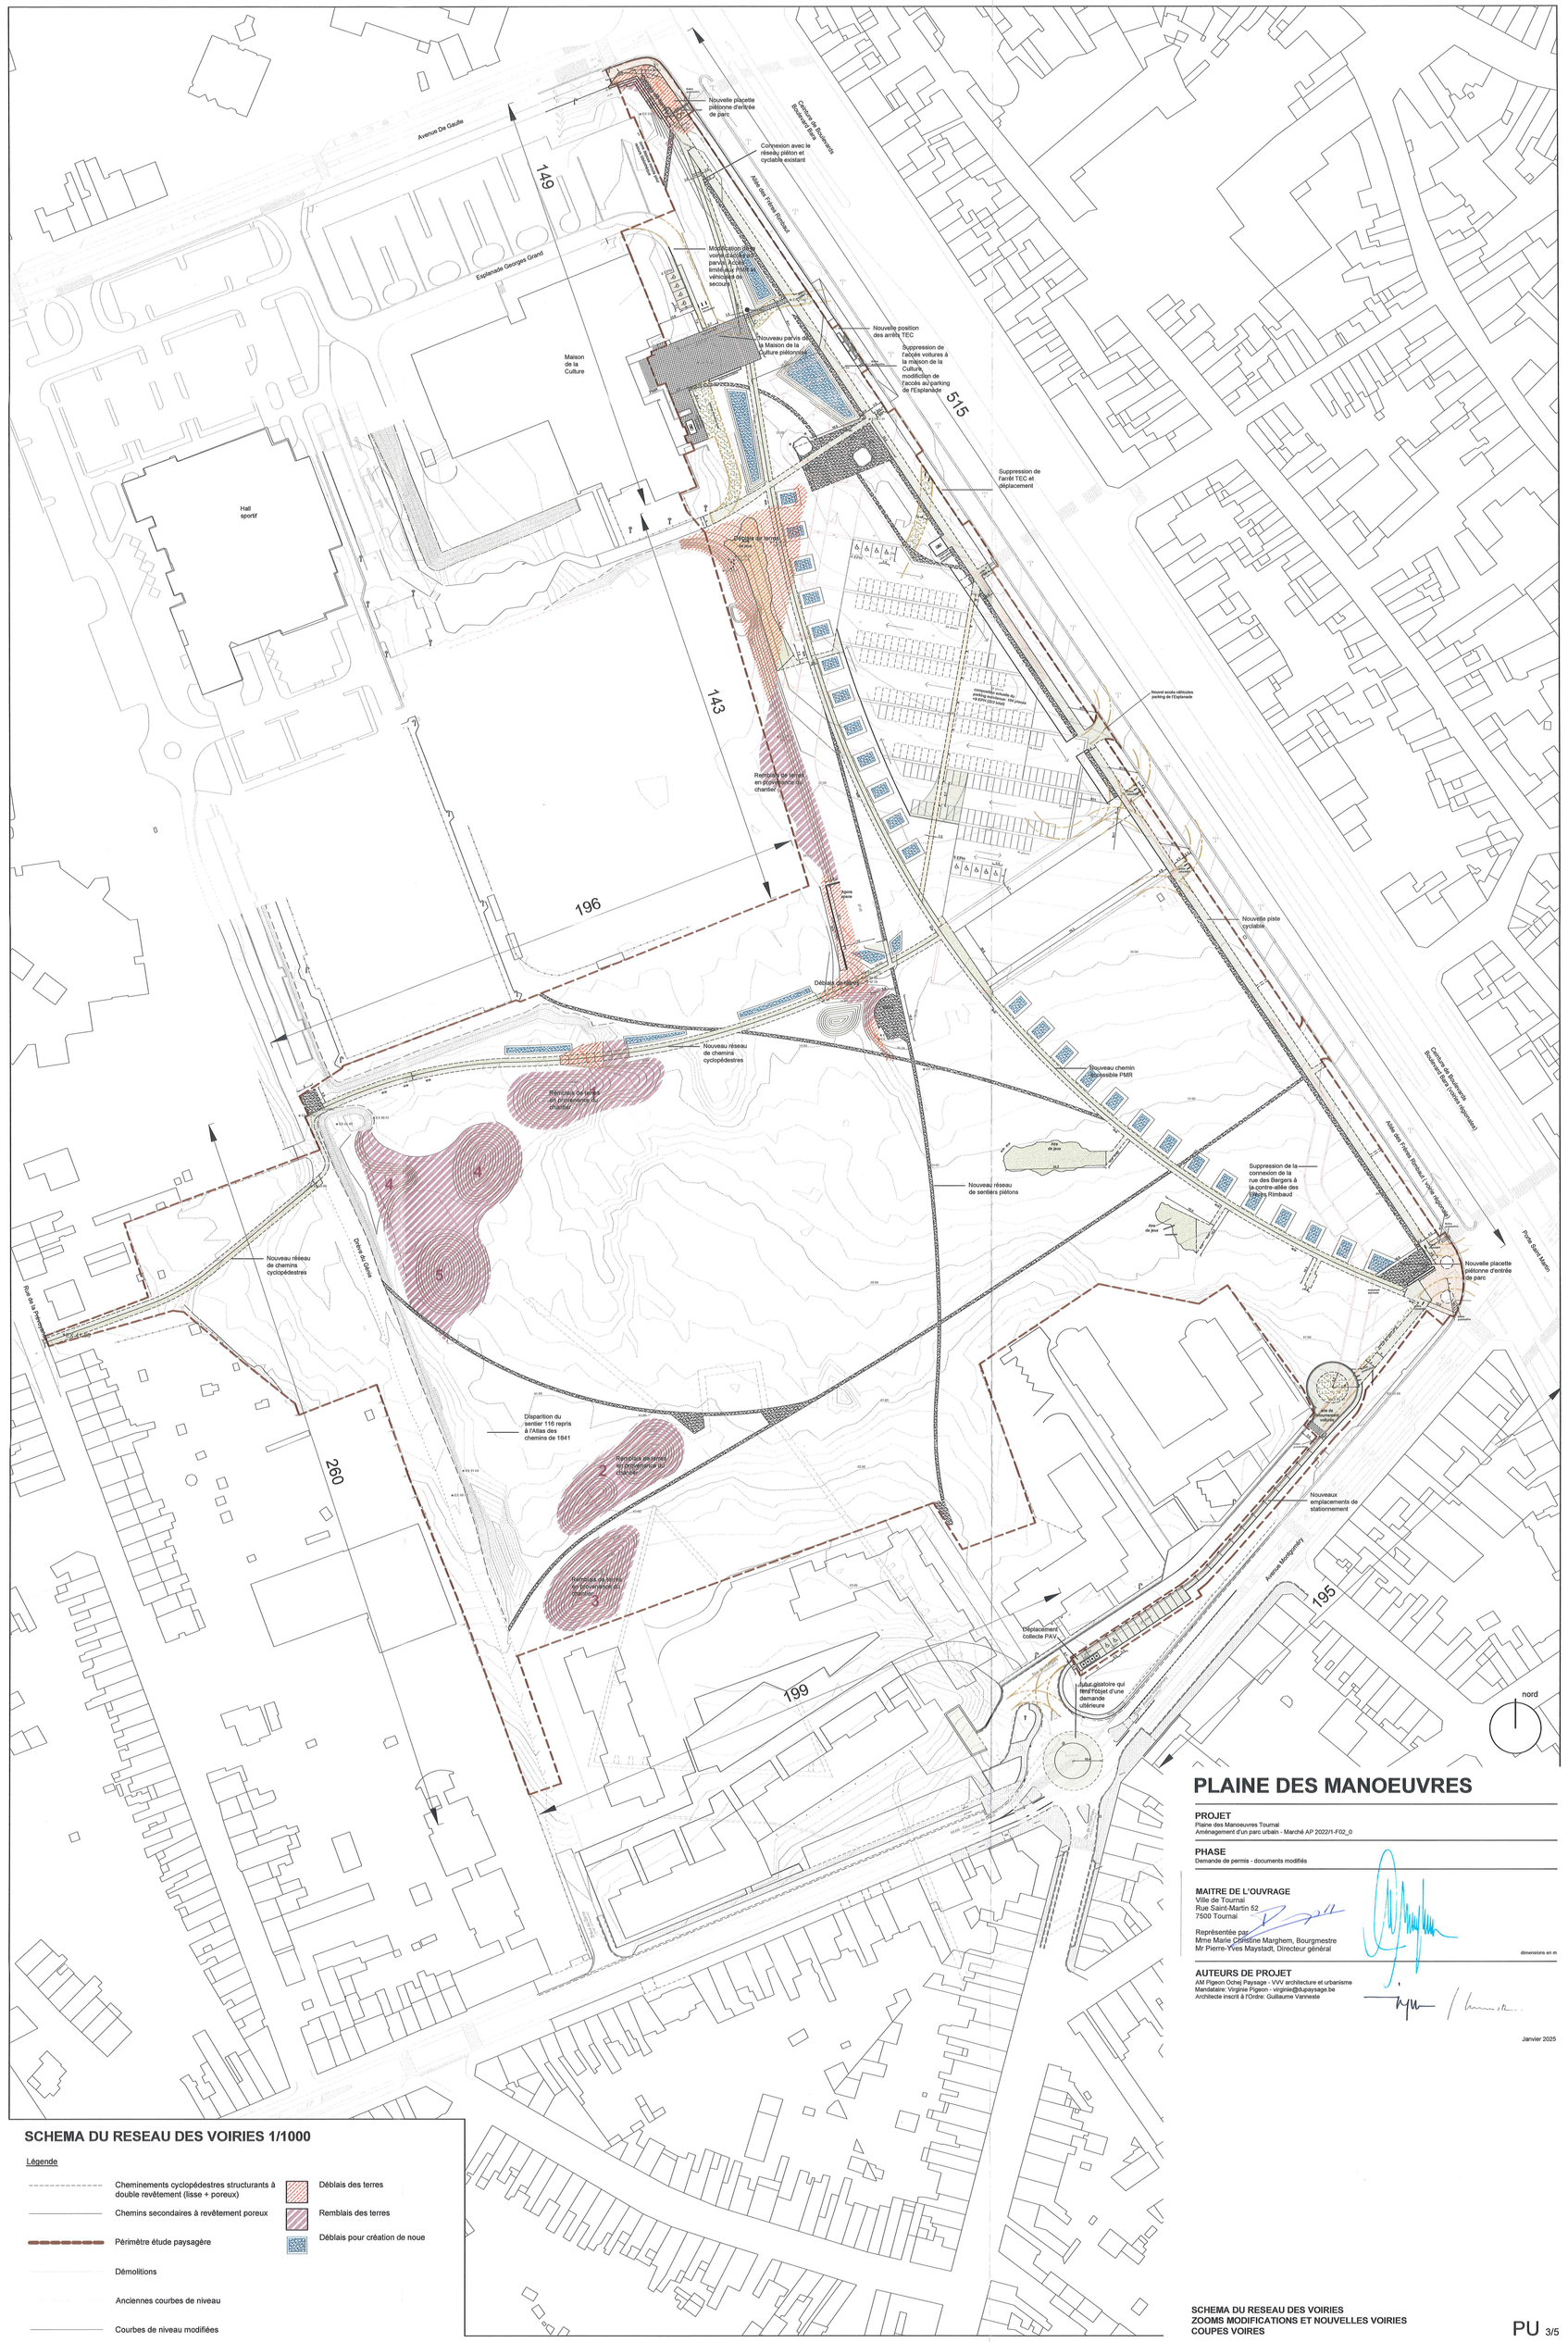
Avenue De Gaulle
Esplanade Georges Grard
Maison de la Culture
Hall sportif
Rue des Bergers
Rue de la Tombelle
Rue de la Tombelle
Rue de la Tombelle